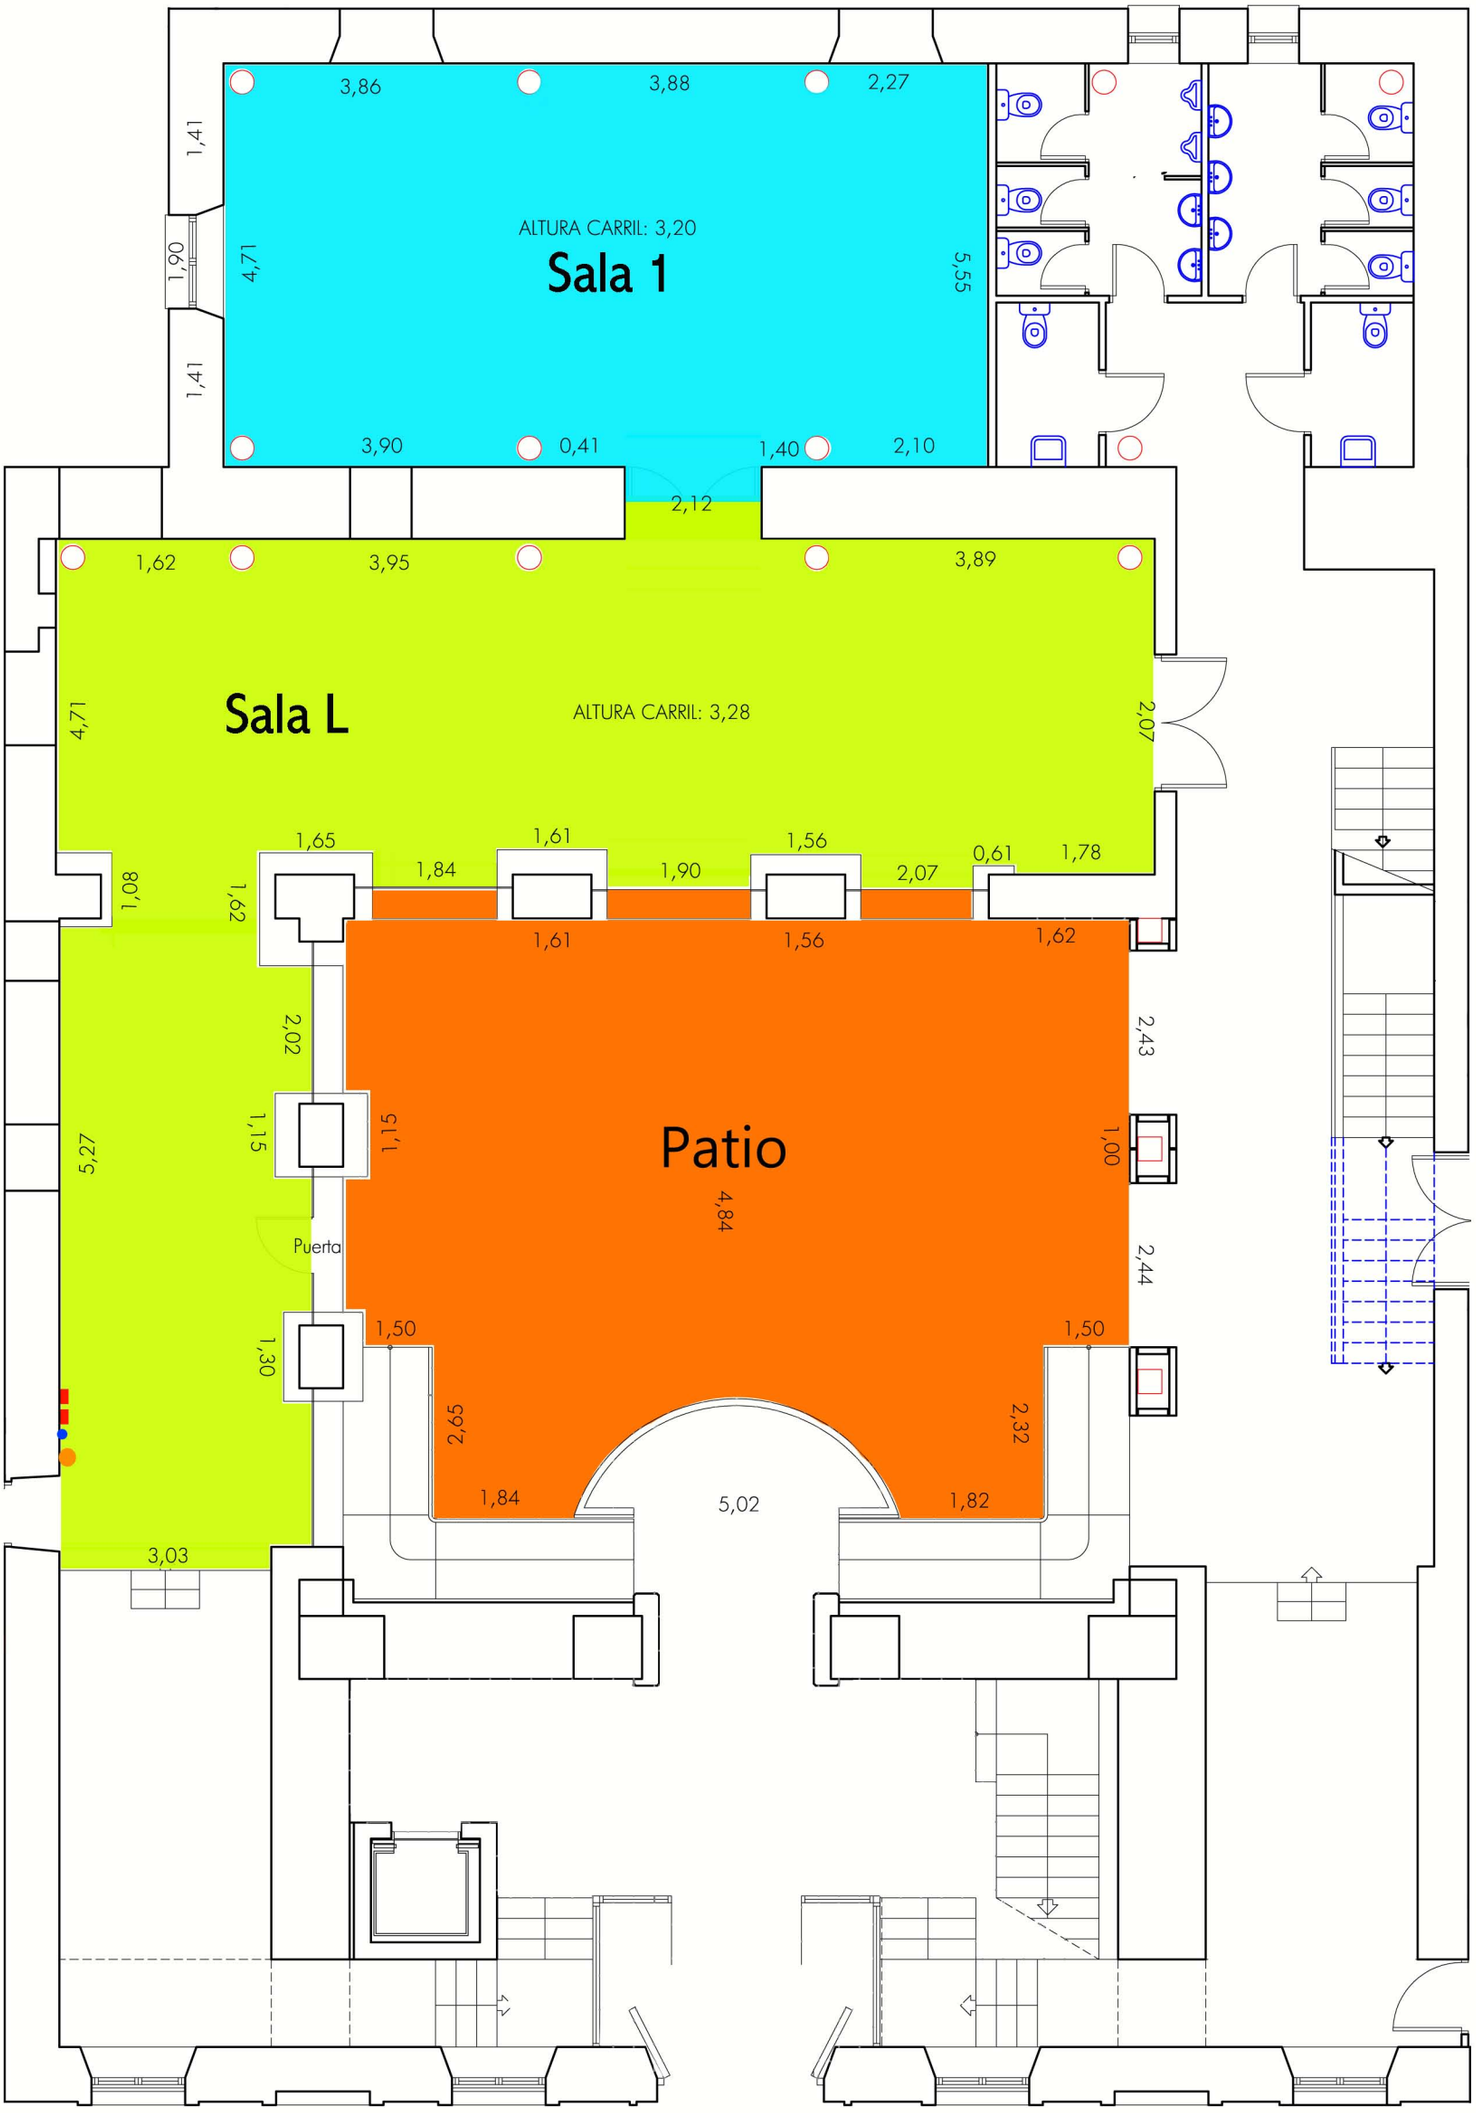
ALTURA CARRIL: 3,20
Sala 1
3,86
3,88
2,27
1,41
4,71
1,90
5,55
1,41
3,90
0,41
1,40
2,10
2,12
Sala L
ALTURA CARRIL: 3,28
1,62
3,95
3,89
4,71
2,07
1,65
1,61
1,56
0,61
1,78
1,84
1,90
2,07
1,80
1,62
1,61
1,56
1,62
2,02
2,43
1,15
1,15
Patio
1,00
5,27
4,84
Puerta
2,44
1,50
1,50
1,30
2,65
2,32
1,84
5,02
1,82
3,03